

**HAKEMUS (1kpl)**

- RAKENNUSLUPA  
 TOIMENPIDELUPA  
 PURKAMISLUPA  
 MAISEMATYÖLUPA  
 PURKAMISILMOITUS  
 RAKENTAMISILMOITUS  
 KOKOONTUMISTILA  
 JATKAMISHAKEMUS  
 MUU: \_\_\_\_\_


Lupanumero		Saapumispäivä	
Käsittelijä	Käsittelyaika	Päätöspäivä	

1. RAKENNUS- PAIKKA	Kaupunginosa/kylä Pitkälä		Kortteli/ tontti 500-402-8-800	Tila/ RN:o
	Osoite		Postinumero ja -toimipaikka	
	Rakennuspaikan pinta- ala/ maisematyöluva- alueen pinta- ala 2,1 ha		Koko tila <input type="checkbox"/>	Määräala <input type="checkbox"/>
	Rakennusoikeus	Käytetty kerrosala	Purettava kerrosala	Uusi kerrosala
	Kokonaisala	Uusi tilavuus	Uusia asuntoja	Kerrosluku
	Muutosala	Paloluokka P1 <input type="checkbox"/> P2 <input type="checkbox"/> P3 <input type="checkbox"/>		
	Lain voimainen asemakaava <input checked="" type="checkbox"/>	Muu kaava <input type="checkbox"/>	Ei kaavaa <input type="checkbox"/>	Rakennuskielto <input type="checkbox"/>
2. HAKIJA  Rakennuspaikan omistaja tai haltija	Nimi Muuramen kunta			
	Osoite PL 1		Postinumero ja -toimipaikka 40951 Muurame	
	Puhelin virka-aikana (suuntanumeroineen) 014 959611		Matkapuhelin	
	Sähköposti info@muurame.fi		Fax	
3. YHDYSHENKILÖ	Yhdys henkilön nimi ja osoite Minna Hiekkola, Virastotie 8, 40950 Muurame			
	Yhdys henkilön puhelin virka-aikana 0503256975		Yhdys henkilön sähköposti minna.hiekkola@muurame.fi	
4. LASKUTUS- OSOITE JA MAKSAJA	Nimi		Puhelin virka-aikana (suuntanumeroineen)	
	Osoite ja sp osoite		Postinumero ja -toimipaikka	
5. ALOITTAMIS- OIKEUS	<input type="checkbox"/> Haetaan lupaa aloittaa ennen lainvoimaisuutta asettamaani vakuutta vastaan. Perustelut kohtaan 8 (omakotitalo ei yleensä vaadi vakuutta).			
6. TIETOJEN LUOVUTUS	<input type="checkbox"/> Rakennusluparekisteristä saa luovuttaa henkilötietoja sisältävän kopion tai tulosteen suoramarkkinointia sekä mielipide- tai markkinatutkimusta varten (julkisuuslaki 16 § 3 mom). <input type="checkbox"/> Rakennusluparekisteristä ei saa missään muodossa antaa henkilötietoja suoramarkkinointia eikä mielipide- tai markkinatutkimusta varten (henkilötietolaki 30 §).  <input type="checkbox"/> Tieto maisematyöluvasta ja purkamisluvasta lähetetään tiedoksi ELY- keskuksen viipymättä luvan myöntämisen jälkeen. Ilmoitukseen liitettävä lupapääätös ja ympäristökartta <input type="checkbox"/> Turvakielto			
7. TOIMENPIDE  Lyhyt selostus hankkeesta ja/tai niistä toimenpiteistä jolle haetaan lupaa	Pitkälänhongiston kiinteistöltä (500-402-8-800) kaadetaan noin 2.1 ha:n suuruinen kuusikko asemakavan VL-alueelta. Hakkuualueesta on kartta liitteenä. Kuusikon tilalle istutetaan sekametsää. Olemassa olevaa lehtipuuta pyritään säästämään mahdollisimman paljon.			
	<input type="checkbox"/> Hankkeen yhteydessä puretaan rakennuksia/ rakennelmia purkamisjätteen käsittelystä		kpl. Liitteenä _____ kpl selvityksiä	

8. LISÄTIEDOT, POIKKEUKSET JA PERUSTELUT ALOITTAMIS- OIKEUDELLE	Kuusikossa on havaittu kirjanpainaaja jotka tulisivat tuhoamaan kuusikon joka tapauksessa. Kirjanpainaajat kuivattavat puut pystyyn, jolloin niistä syntyy turvallisuusriskejä alueen käyttäjille sekä läheisille rakennuksille. Vanhaa kuusikkoa ei myöskään voi harventaa, sillä hakkuu lisää mm. tuulituhoriskiä. Alueen asukkaita on tiedotettu asiasta erikseen.
9. PÄÄTÖKSEN TOIMITUS	Hakijan valinnan mukaan päätös postitetaan tai siitä ilmoitetaan luvanhakijalle puhelimitse. <input type="checkbox"/> postitse <input type="checkbox"/> noudetaan ja lasku lähetetään
10. TIEDOTTAMINEN	Allekirjoituksellaan hakija vakuuttaa, että hankkeen vireilletulosta on tiedotettu rakennuspaikalla ilmoitustaululla (MRA 65 § 4 momentti).
11. PÄIVÄYS JA ALLEKIRJOITUS  Kaikki rakennus- paikan haltijat/ omistajat	Paikka ja päivämäärä <u>Muutami 24.6.2024</u>  <u>Minna Hiekkola, 050-3256975</u>  allekirjoitus ja nimen selvennys, puhelin <span style="float:right">allekirjoitus ja nimen selvennys, puhelin</span>

Rakennuspaikan osoite \_\_\_\_\_ Kaupunginosa \_\_\_\_\_ Kortteli \_\_\_\_\_ Tontti \_\_\_\_\_

<b>SUUNNITTELUTEHTÄVIEN VAATIVUUS (poikkeuksellisen vaativa PV, vaativa V, tavanomainen TA, vähäinen VÄ)</b>					
1. LUOKITUS- VAATIMUS					Viranomaisen täyttää
2. VAATIVUUS	Pääsuunnittelija	<input type="checkbox"/> PV	<input type="checkbox"/> V	<input type="checkbox"/> TA	<input type="checkbox"/> VÄ
	Rakennussuunnittelu	<input type="checkbox"/> PV	<input type="checkbox"/> V	<input type="checkbox"/> TA	<input type="checkbox"/> VÄ
	Rakennesuunnittelu	<input type="checkbox"/> PV	<input type="checkbox"/> V	<input type="checkbox"/> TA	<input type="checkbox"/> VÄ
	Kiinteistön vesi- ja viemärlaitteiston suunnittelu	<input type="checkbox"/> PV	<input type="checkbox"/> V	<input type="checkbox"/> TA	<input type="checkbox"/> VÄ
	Ilmanvaihtosuunnittelu	<input type="checkbox"/> PV	<input type="checkbox"/> V	<input type="checkbox"/> TA	<input type="checkbox"/> VÄ
<b>SUUNNITTELIJOIDEN PÄTEVYYDET</b>					
1. PÄÄSUUNNIT- TELIJA  (joka vastaa suunnittelun kokonaisuudesta)	Nimi				
	Pätevyys <input type="checkbox"/> PV <input type="checkbox"/> V <input type="checkbox"/> TA <input type="checkbox"/> VÄ	Koulutus		Puhelin virka-aikana	
	Työkokemus v.	Todistuksia kpl	Pääsuunnittelijakohteita kpl	Matkapuhelin /Fax	
	Suunnittelutoimisto ja osoitetiedot/ osoitetiedot			Sähköposti	
	Sitoudun huolehtimaan MRL:n 120 §:n mukaisesti suunnittelun kokonaisuudesta ja sen laadusta  _____ päiväys _____ allekirjoitus _____ nimen selvennys				
2. RAKENNUS- SUUNNITTELIJA	Nimi		Pätevyys <input type="checkbox"/> PV <input type="checkbox"/> V <input type="checkbox"/> TA <input type="checkbox"/> VÄ	Työkokemus v.	Todistuksia kpl
	Koulutus		Suunnittelutoimisto		
	Puhelin virka-aikana	Matkapuhelin /Fax	Sähköposti		

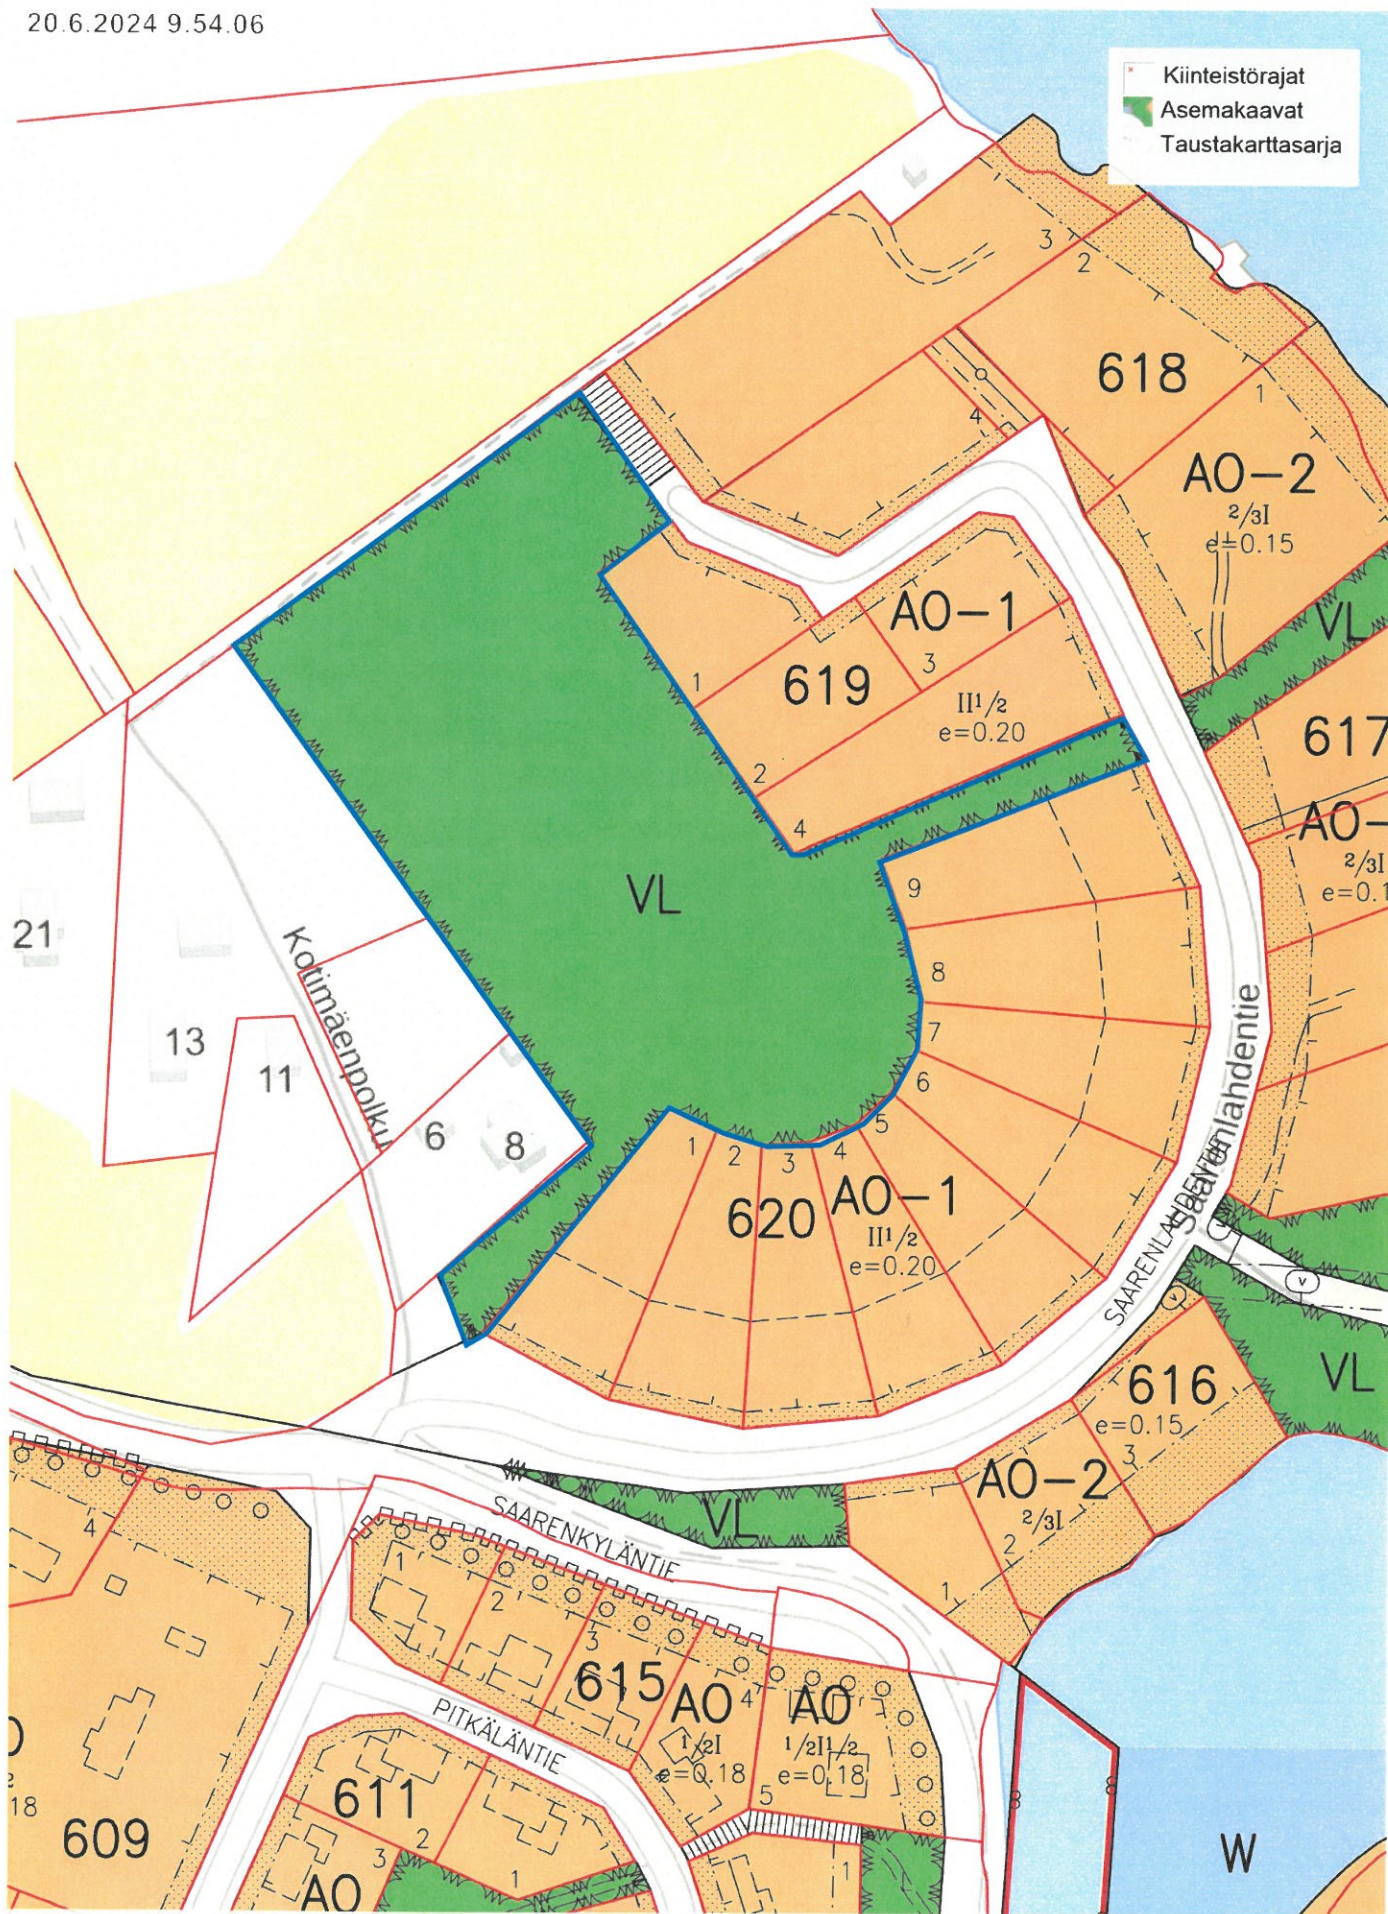

- Kiinteistörajat
- Asemakaavat
- Taustakarttasarja

50 m

1:2 000