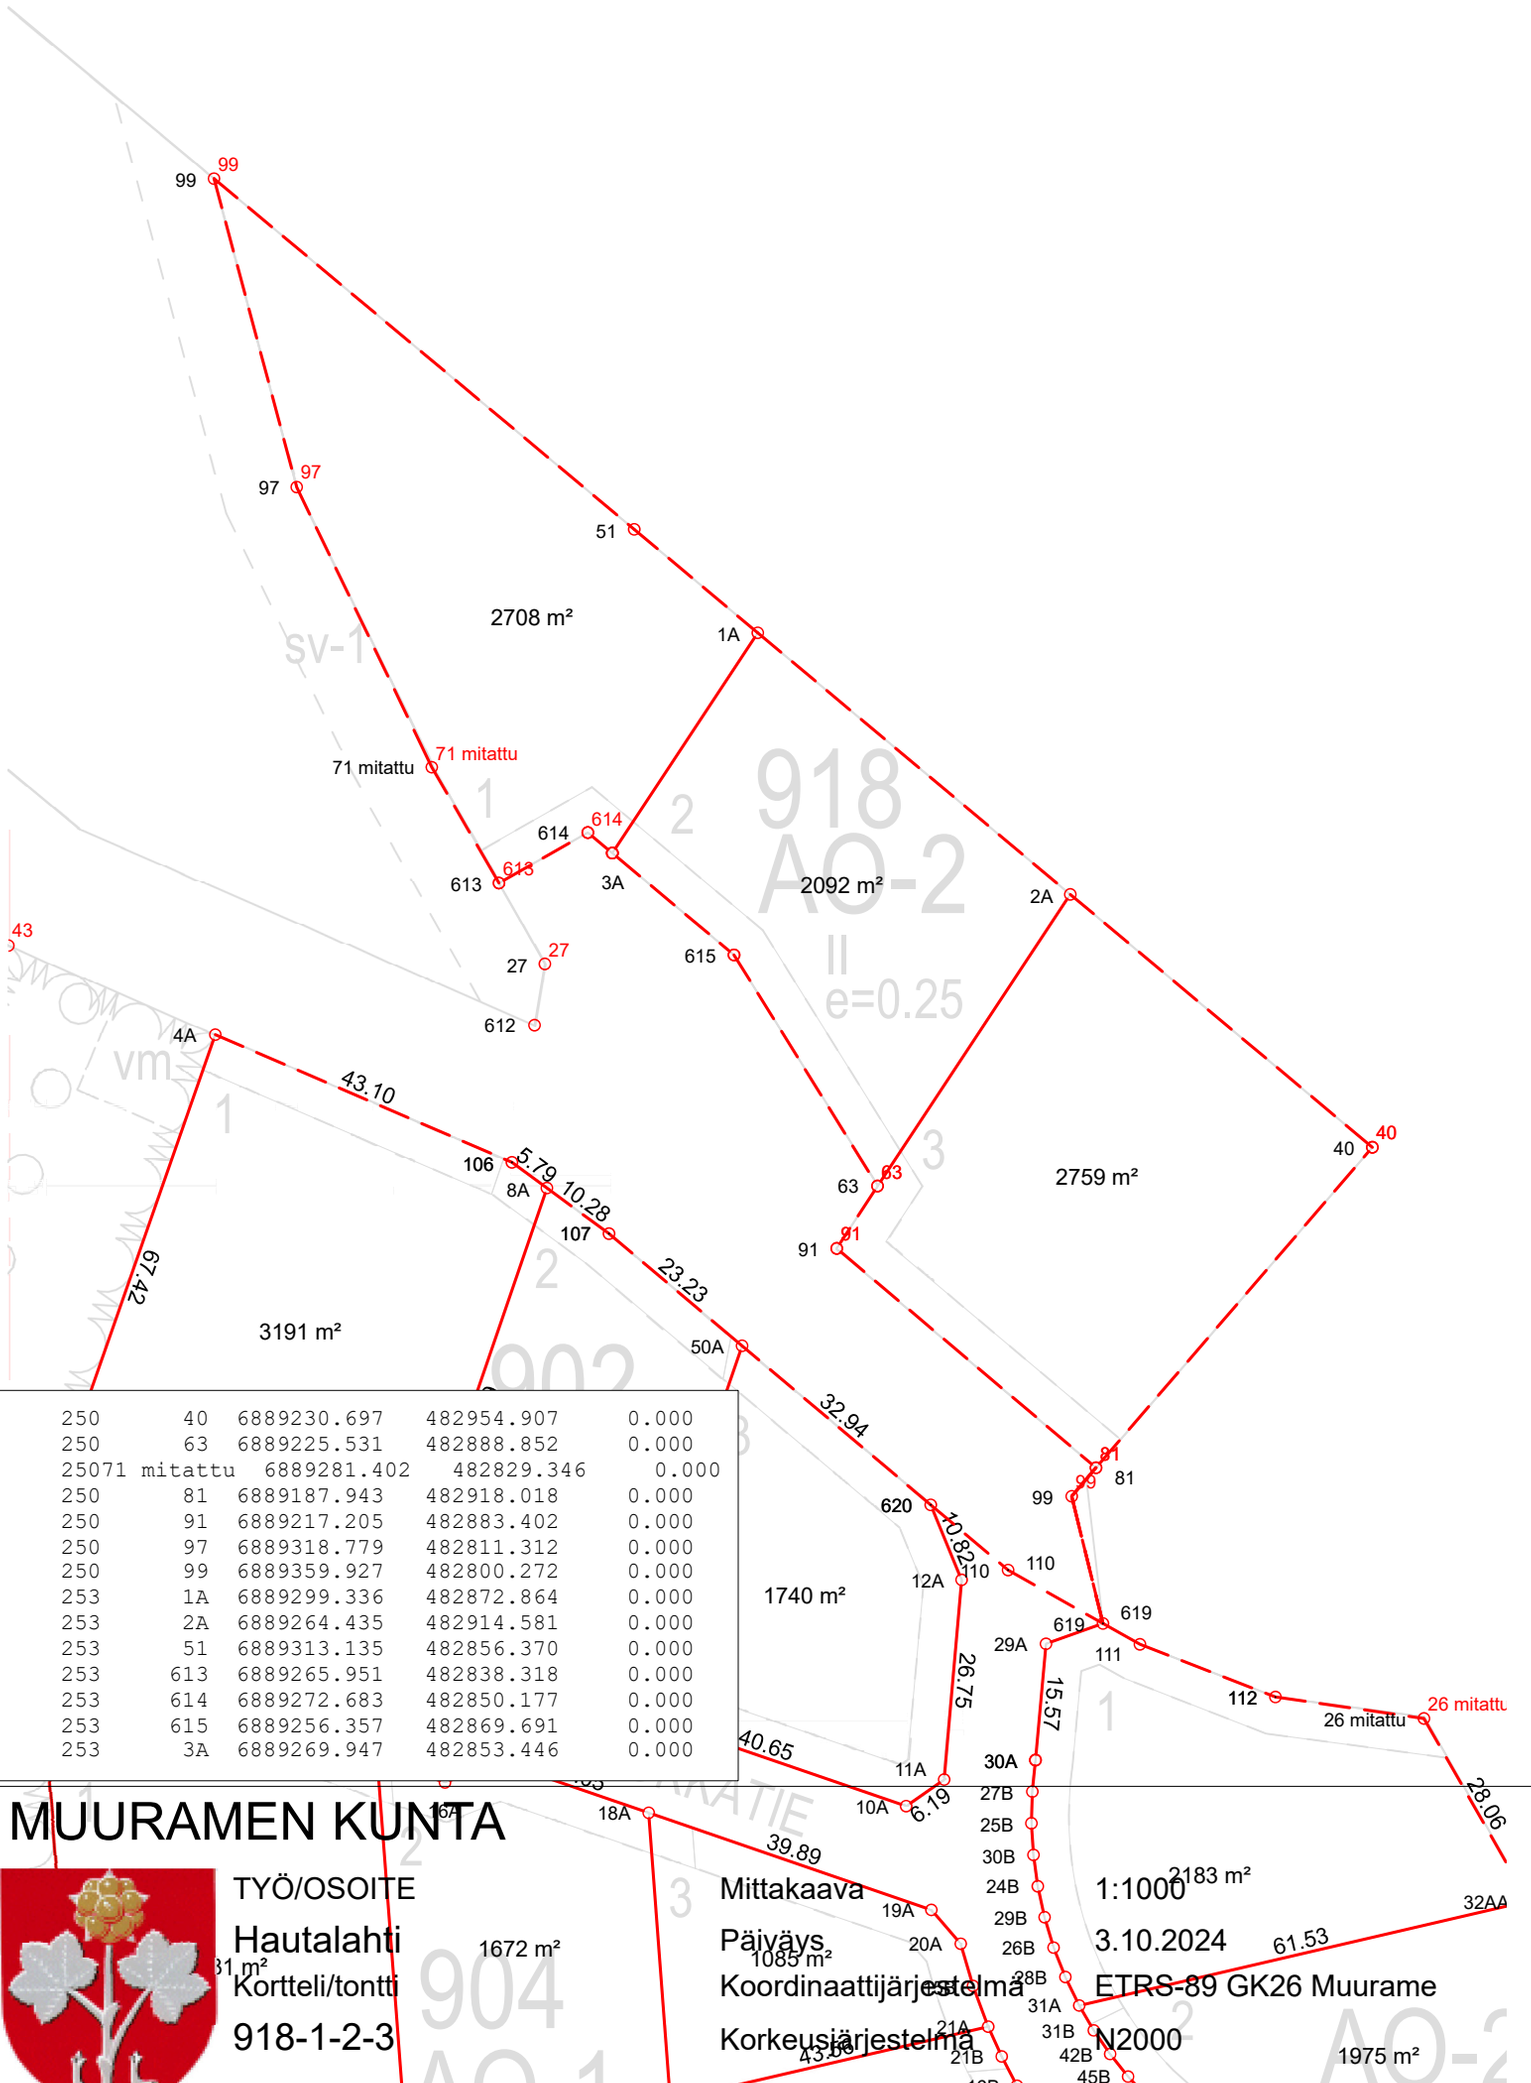

250	40	6889230.697	482954.907	0.000
250	63	6889225.531	482888.852	0.000
25071	mitattu	6889281.402	482829.346	0.000
250	81	6889187.943	482918.018	0.000
250	91	6889217.205	482883.402	0.000
250	97	6889318.779	482811.312	0.000
250	99	6889359.927	482800.272	0.000
253	1A	6889299.336	482872.864	0.000
253	2A	6889264.435	482914.581	0.000
253	51	6889313.135	482856.370	0.000
253	613	6889265.951	482838.318	0.000
253	614	6889272.683	482850.177	0.000
253	615	6889256.357	482869.691	0.000
253	3A	6889269.947	482853.446	0.000

MUURAMEN KUNTA

TYÖ/OSOITE

Hautalahti

Kortteli/tontti

918-1-2-3

Mittakaava 1:1000

Päiväys 3.10.2024

Koordinaattijärjestelmä ETRS-89 GK26 Muurame

Korkeusjärjestelmä N2000